



B1F

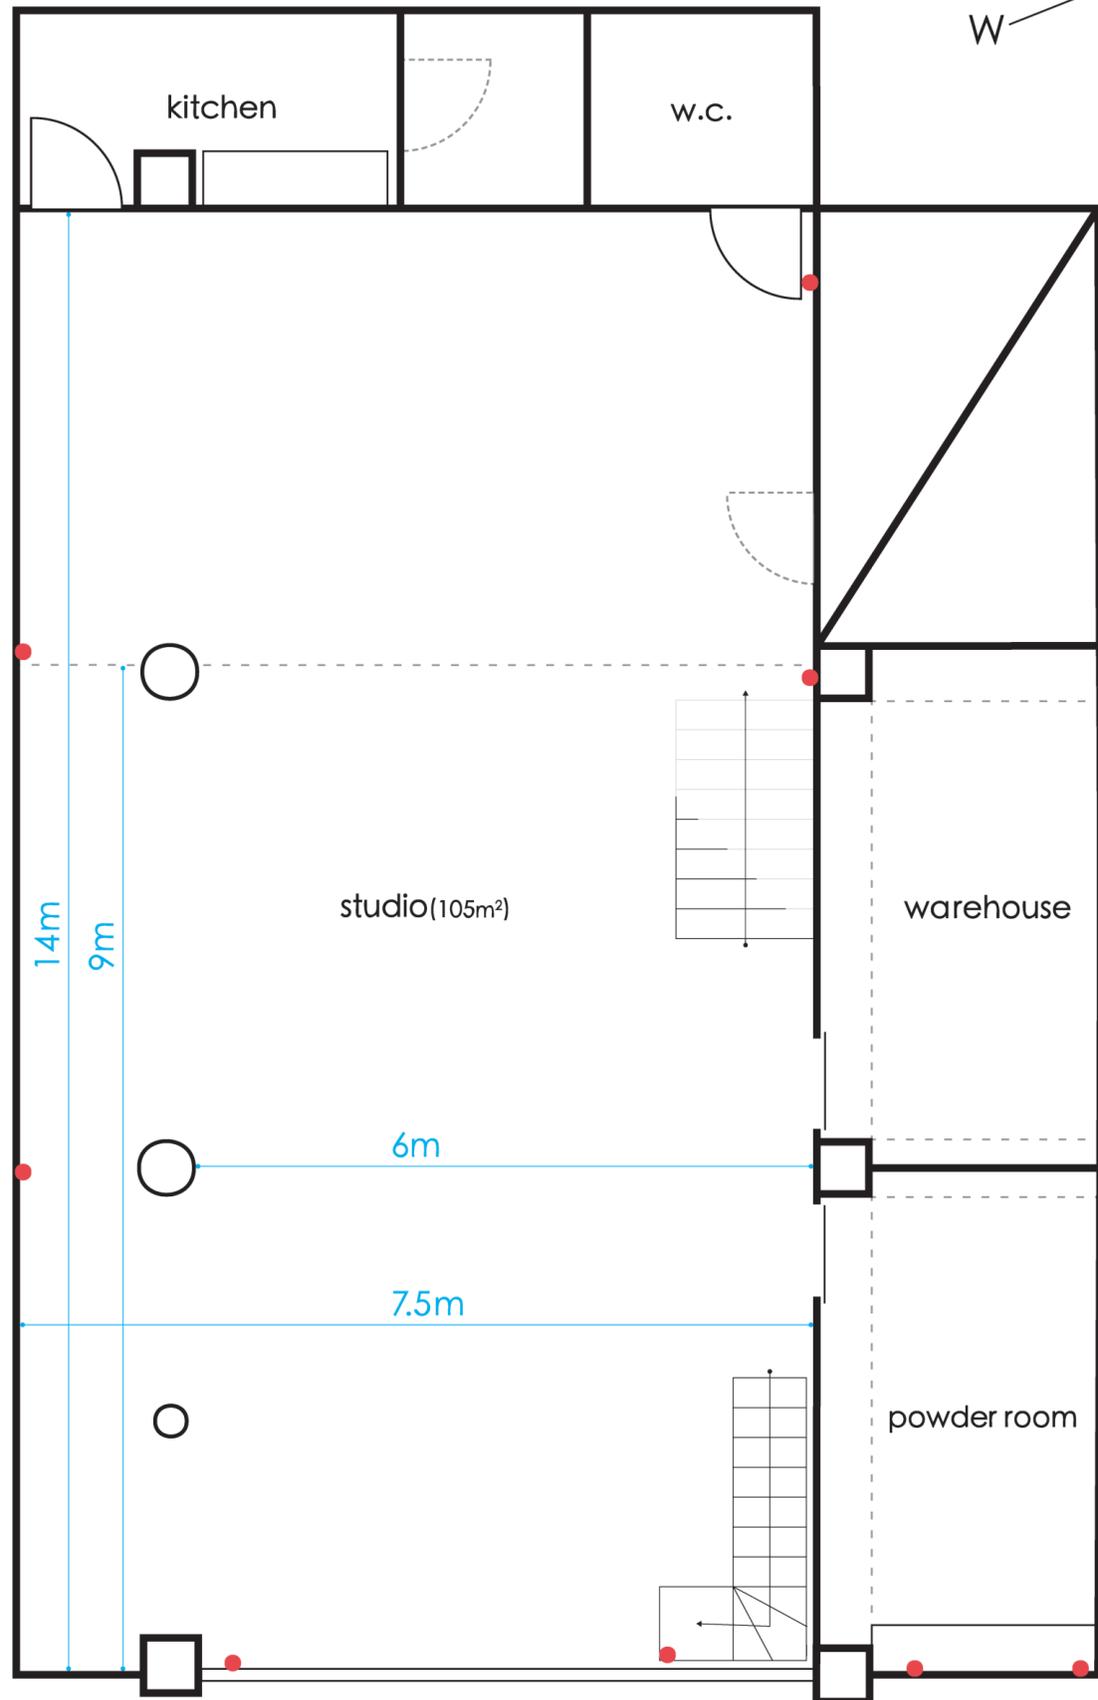

1F

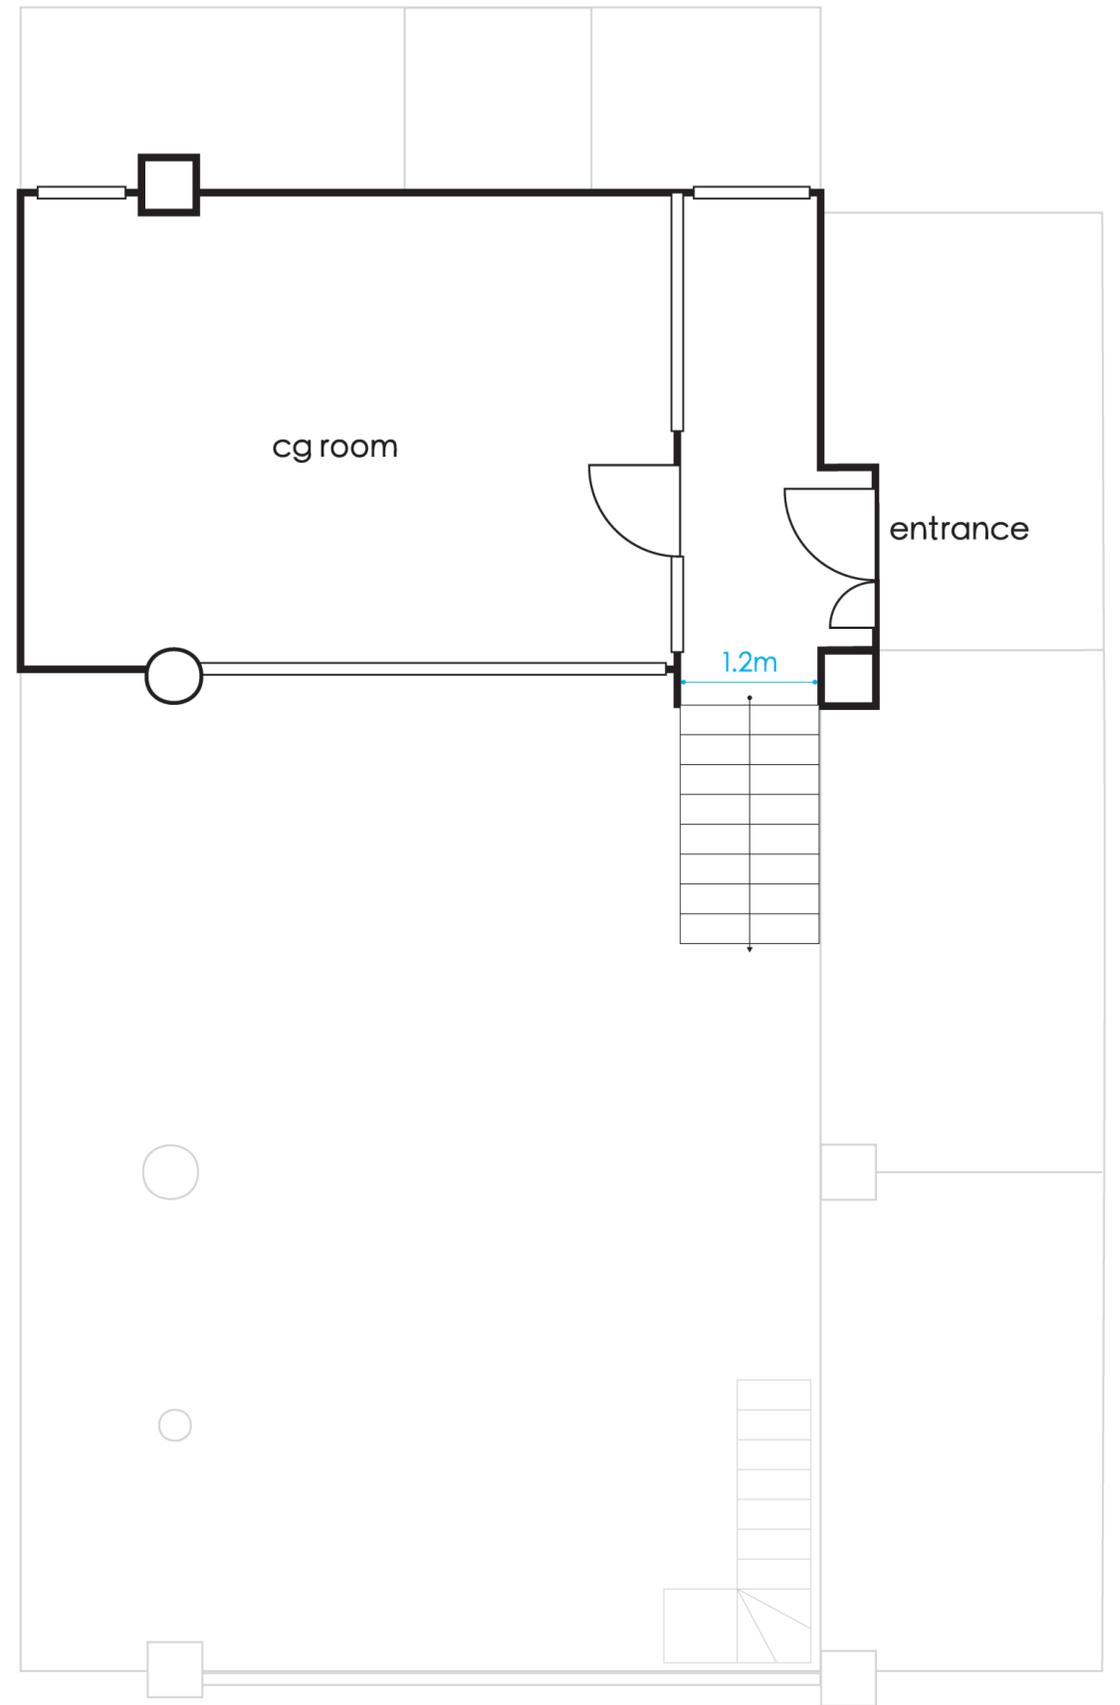

スタジオ部分の天井高：4m(点線より上部分は1.83m)

● コンセントの位置